


IZVOD IZ PROSTORNOG PLANA KANTONA SARAJEVO
ZA PERIOD OD 2003 DO 2023 GODINE

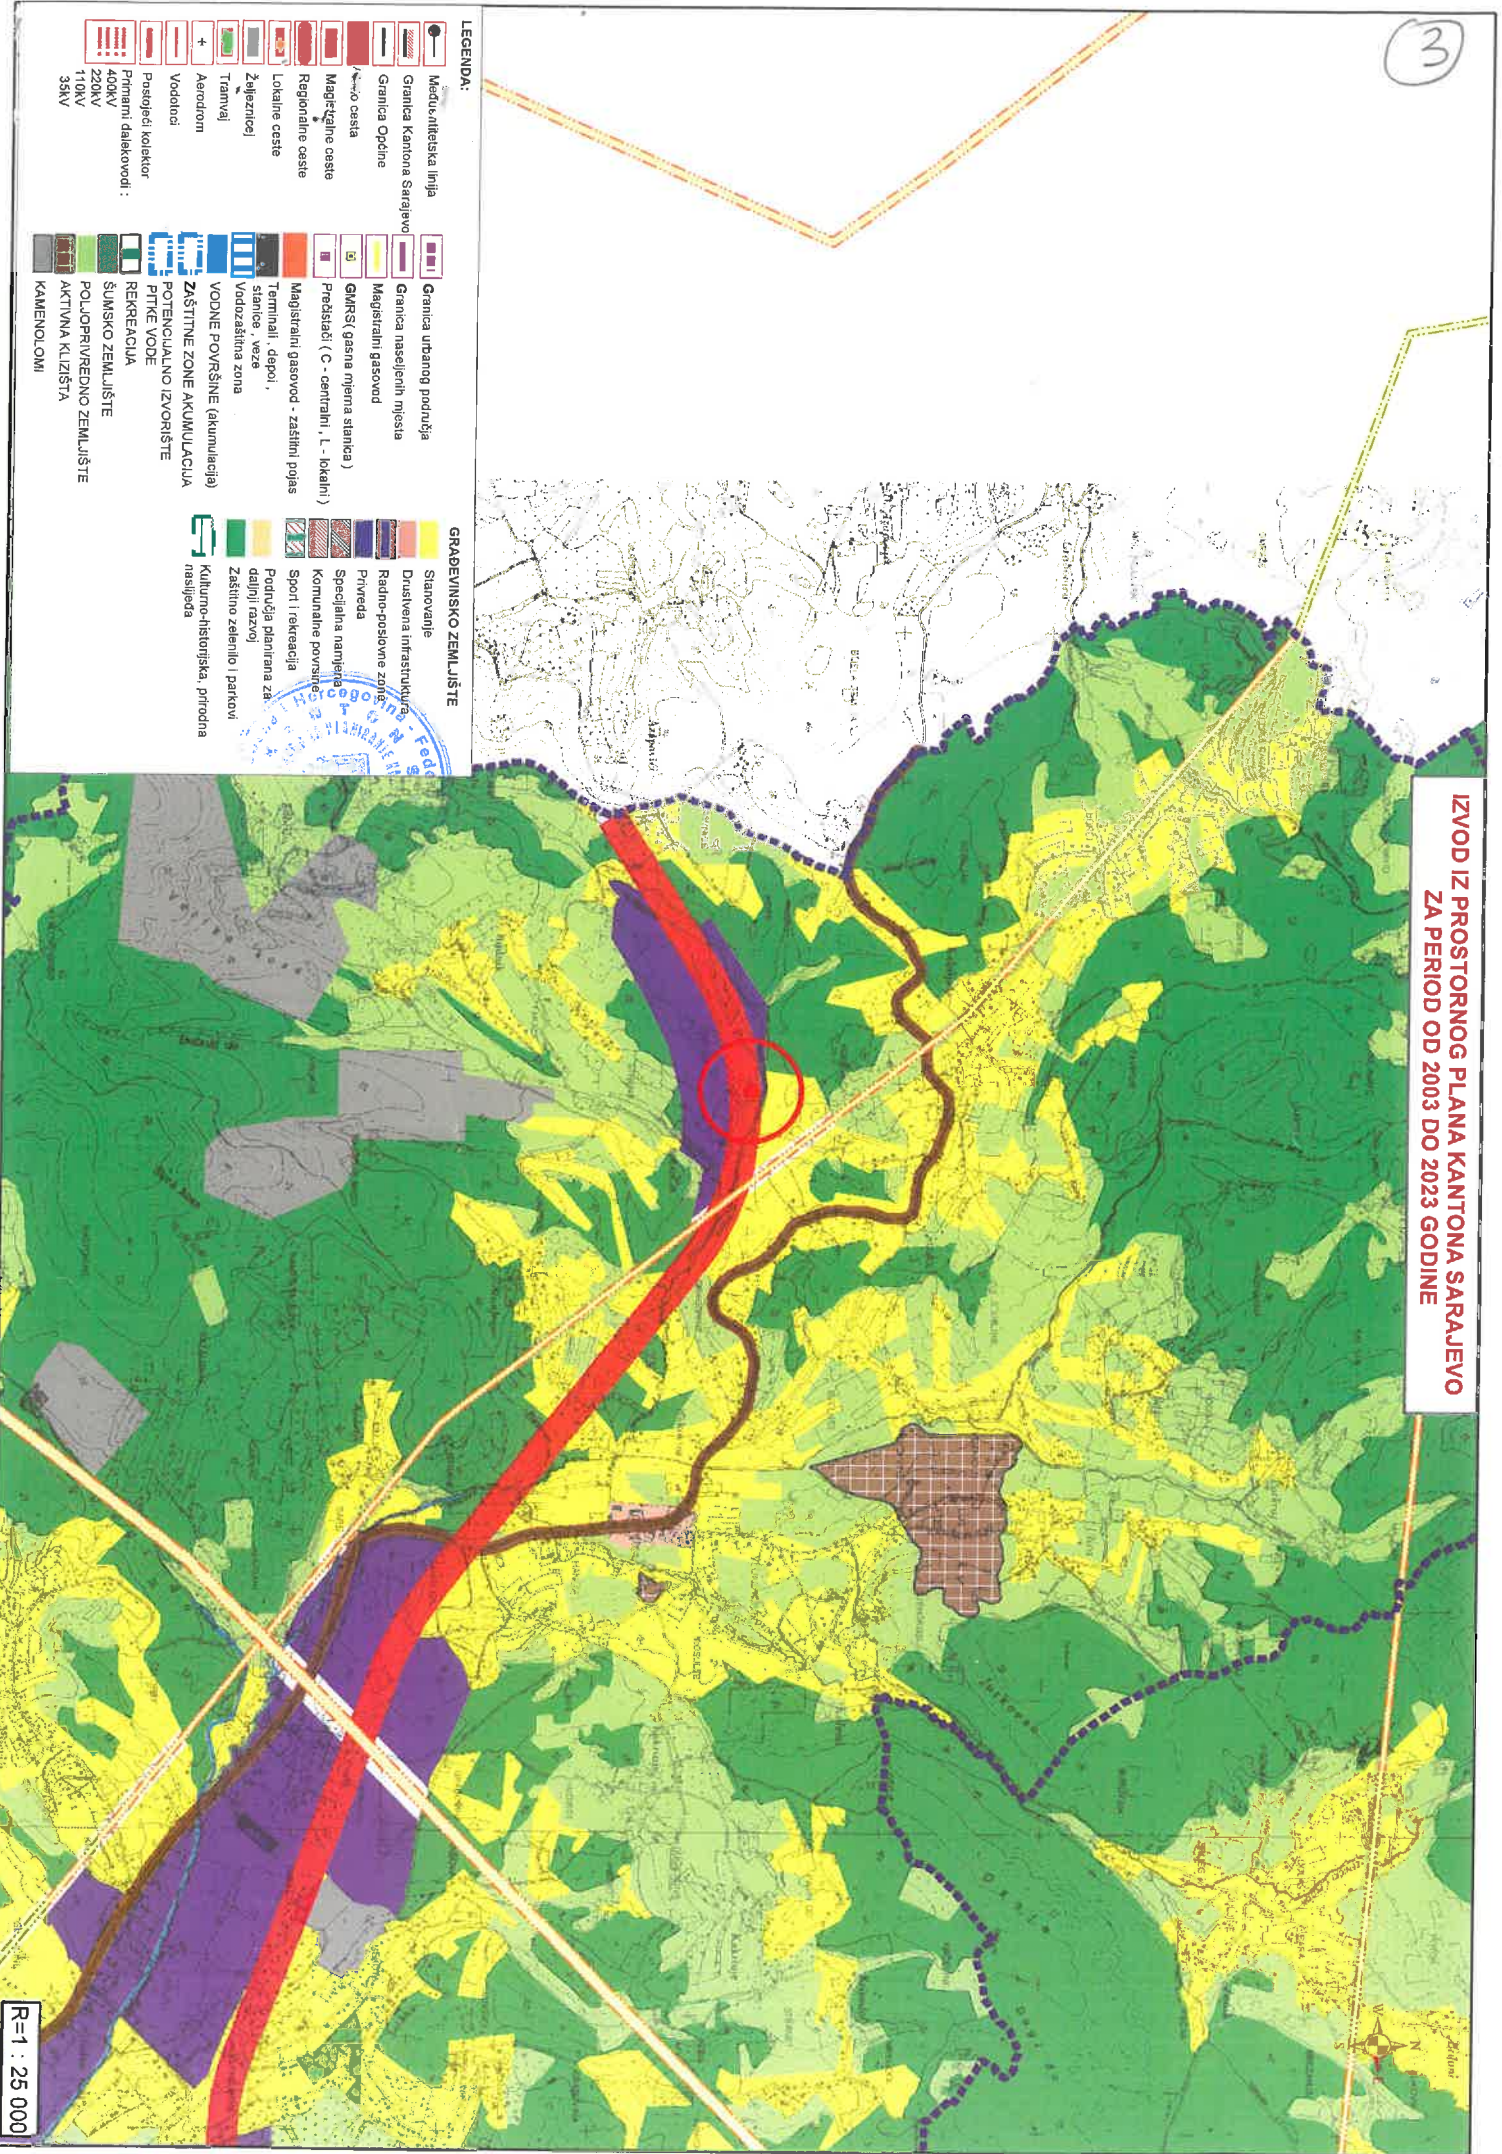

LEGENDA:

- | | | | |
|--|--------------------------|--|--|
| | Glavna ulazna linija | | Granica urbanog područja |
| | Granica Kantona Sarajeva | | Granica naseljenih mjesta |
| | Granica Općine | | Magistralni gasovod |
| | Glavna cesta | | Stacija (C - centralni, L - lokalni) |
| | Regionalne ceste | | Magistralni gasovod - zaštitni pojas |
| | Lokalne ceste | | Terminali, depoi, stanice, veze |
| | Željeznice | | Vodovodna zona |
| | Tramvaj | | VOĐNE POVRŠINE (akumulacija) |
| | Aerodrom | | ZAŠTITNE ZONE AKUMULACIJA |
| | Vodotok | | POTENCIJALNO IZVORIŠTE |
| | Posojeći kolektor | | REKREACIJA |
| | Primarni dalekovodi: | | ŠUMSKO ZEMLJIŠTE |
| | 400kV | | AKTIVNA ZEMLJIŠTA |
| | 220kV | | KAMENOLOMI |
| | 110kV | | Stanovanje |
| | 35kV | | Društvena infrastruktura |
| | | | Radio-poslovne zone |
| | | | Privreda |
| | | | Specijalna namjena |
| | | | Komunalne površine |
| | | | Sport i rekreacija |
| | | | Područja planirana za daljnji razvoj |
| | | | Zaštitno zelenilo i parkovi |
| | | | Kulturno-historijska, prirodna naslijeđa |

R=1 : 25 000